


olnego w układzie nieregularnym; duże zróżnicowanie wielkości kamienia;
 nie technicznym dobrym, jednakże z dużym prześwitem w dolnej części (zob. dok. fot. 3);
 są się elementy stalowego ogrodzenia (zob. dok. fot. 2);
 ły wysoleń, widoczne spękania, ubytki i erozja, także w spoinach;
 łożwo-wapienne - miejscami luźne i słabe;
 łożająca na szczycie muru oraz na licu w spoinach;
 łoż (najczęściej wzorzec geograficzny) na licu kamienia i spoin cementowych;
 łoż (zob. dok. fot. 1,3);
 łożacowania, ze względu na znaczne pełnienie przez niego funkcji muru oporowego
 łożdyndku (wymaga oddzielnego projektu wzmocnienia muru oraz zabezpieczenia p.wilgociowego).

podkład: Inwentaryzacja fotogrametryczna z lipca 1976r. opracowana pod kierownictwem mgr inż. M. Godlewskiego.


WIZJA LOKALNA 22.06.2010

odcinek 30

FURTA 1
1:50

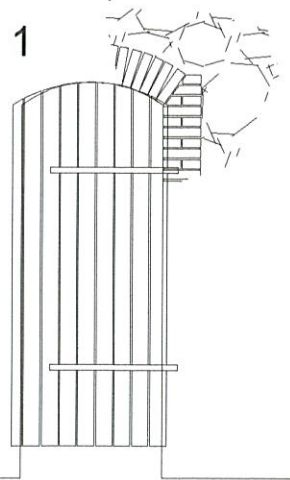

STAROSTA GRYFIŃSKI
ul. Sprzymierzonych 4
74-100 GRYFINO

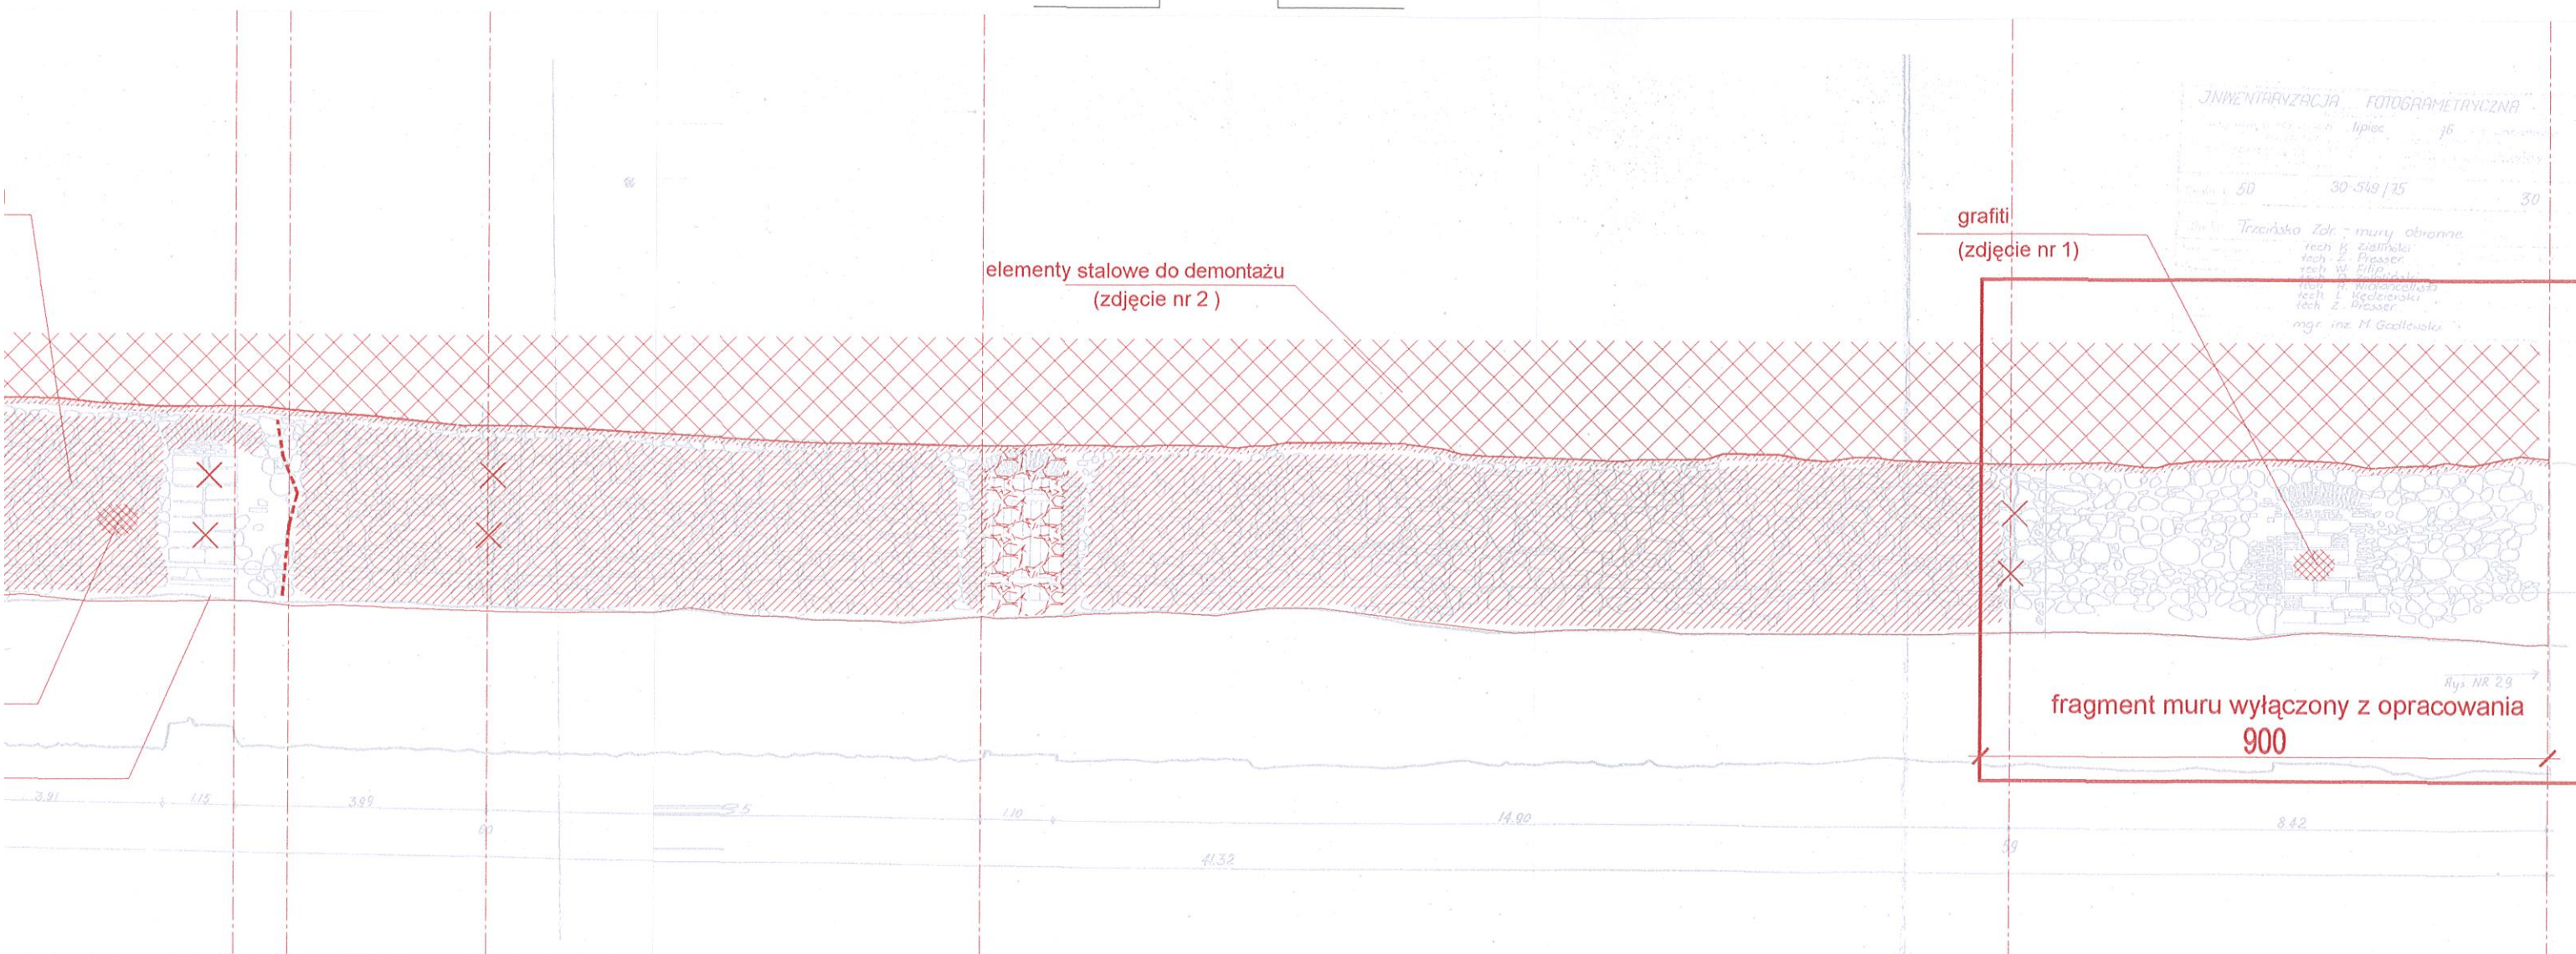

INWENTARYZACJA FOTOGRAFYCZNA
lipiec 1976
30-549/25
30
Trzciska Zdr. - mury obronne
tech. B. Ziarnicki
tech. Z. Piesser
tech. W. Filipowicz
tech. H. Winiarska
tech. E. Ignaczak
tech. Z. Piesser
mgr inż. M. Godlewski

- OZNACZENIA:**
-  istniejąca roślinność do zachowania
 -  stan istniejący (aktualizacja inwentaryzacji z 1976 r.)
 -  istniejąca szlichta cementowa na koronie muru
 -  oznaczenie elementu aktualnie niewystępującego (korekta inwentaryzacji z 1976 r.)
 -  pęknięcia i znaczne rozwarstwienia
 -  powierzchnie muru szczególnie zniszczone

PRZEDMIOT OPRACOWANIA: REMONT ŚREDNIOWIECZNYCH MURÓW OBRONNYCH W TRZCIŃSKU-ZDROJU			
TYTUŁ: INWENTARYZACJA ELEWACJI ZEWNĘTRZNEJ EKSPONOWANEJ odcinek 30			
OPRACOWAŁ:	mgr inż. arch. Piotr Kucharski upr. bud. nr 8/ZPOIA/OKK/2009	BRANŻA: BUDOWLANA	NR RYS. IA-30
OPRACOWAŁA:	dr arch. i urbanista mgr archeolog Jadwiga Ignaczak-Felińska	FAZA: INWENTARYZACJA	SKALA: 1:100
DATA: VI 2010			