


SCHEMAT PODZIAŁU ZAŁĄCZNIKA NR 1 NA ARKUSZE

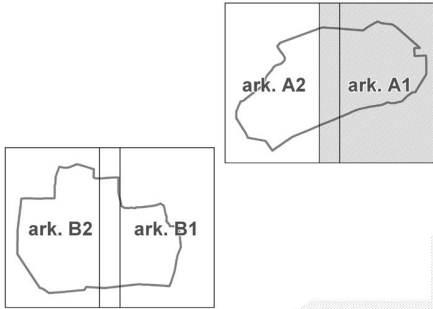

MIEJSKOWY PLAN ZAGOSPODAROWANIA PRZESTRZENNEGO

OBREBY: CZARNOŁĘKA, DRZESZ, GÓRALICE, ROSNOWO, ROSNÓWEK, STRZESZÓW

skala 1 : 2000

0 20 40 80 120 m

OZNACZENIA


- GRANICA OPRACOWANIA PLANU
- LINE ROZGRANICZAJĄCE TERENY FUNKCJONALNE O RÓŻNYM PRZEZNACZENIU I O RÓŻNYCH ZASADACH ZAGOSPODAROWANIA
- NIENIEPRZEKACZALNA LINIA ZABUDOWY
- PROG. LOKALIZACJA ELEKTROWNI Z ORIENTACYJNYM ZAKRESEM FUNDAMENTU, PŁACU MONTAŻOWEGO, DRÓG MONTAŻOWYCH I SERWISOWYCH
- SYMBOL TERENU FUNKCJONALNEGO
- GRANICE STREF W II OCHRONY KONSERWATORSKIEJ STANOWISK ARCHEOLOGICZNYCH
- GRANICE STREF W II OCHRONY KONSERWATORSKIEJ STANOWISK ARCHEOLOGICZNYCH
- STREFA "E" OCHRONY KONSERWATORSKIEJ DZIŚNIEJCA OBIEKTÓW ZABYTKOWYCH
- GRANICA OBSZARU NATURA 2000 PLB320015 - "Ostoja Włchicko-Dębalska"
- GRANICA OBSZARU NATURA 2000 PLH20038 - "Gogolice-Kosa"

- OBSZAR ISTNIEJĄCEGO ZESPÓŁU PRZYRODNICZO-KRAJOBRAZOWEGO - "Czarnoleka" ISTN. NAPÓW. LINE ELEKTROENERGETYCZNE 10-15 kV, 10-14 kV - MOJLIWOŚĆ PRZEBUDOWY
- USTALENIA FUNKCJONALNE TERENÓW
- R TERENY ROLNE Z ZAKAZEM ZABUDOWY
- RM STANOWISKA STREFY OCHRONY ZESPÓŁU ELEKTROWNI WIATROWYCH
- RM TERENY ZABUDOWY ZAGRODOWEJ
- EW/R TERENY LOKALIZACJI ELEKTROWNI WIATROWYCH I TERENY ROLNE
- EE TERENY LOKALIZACJI STACJI ELEKTROENERGETYCZNEJ - GPO (SN/WN)
- ZL TERENY LASÓW
- KD.G TERENY DRÓGI PUBLICZNEJ - GŁÓWNEJ
- KD.L TERENY DRÓGI PUBLICZNEJ - LOKALNEJ
- KDW TERENY DRÓG WEWNĘTRZNYCH
- TK TERENY NIECIEPNEJ LINII KOLEJOWEJ
- OZNACZENIA UZUPELNIAJĄCE
- GRANICA OBSZARU NATURA 2000 PLH20059 - "Dolina Tysy"
- UE OBSZAR PROPONOWANEGO UŻYTKU EKOLOGICZNEGO - UE
- GRANICA OTULINY CEDYWSKIEGO PARKU KRAJOBRAZOWEGO
- OBSZARY ZŁOŻ PERSPEKTYWICZNYCH PIASKÓW I ŻWIROW (p3), KREDEY JEZIORNEJ (p)
- OBSZARY SZCZEGÓLNEGO ZAGROZENIA POWODZIĄ
- WODY RZĘKI TWYŹ (w3) WRAZ Z J. BIAKOWYM (w4)
- KIERUNKI POWAŻAŃ KOMUNIKACYJNYCH I INFRASTRUKTURALNYCH
- Trzeciako



### SCHEMAT PODZIAŁU ZAŁĄCZNIKA NR 1 NA ARKUSZE

Legenda rysunku planu  
znajduje się na arkuszu A1

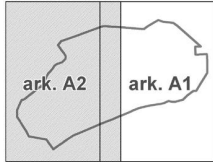


Dolina Tywy  
PLH320050

### MIEJSCOWY PLAN ZAGOSPODAROWANIA PRZESTRZENNEGO

OBREBY: CZARNOŁĘKA, DRZESZ, GÓRALICE, ROSNOWO, ROSNÓWEK, STRZESZÓW

skala 1 : 2000


0 20 40 80 120 m

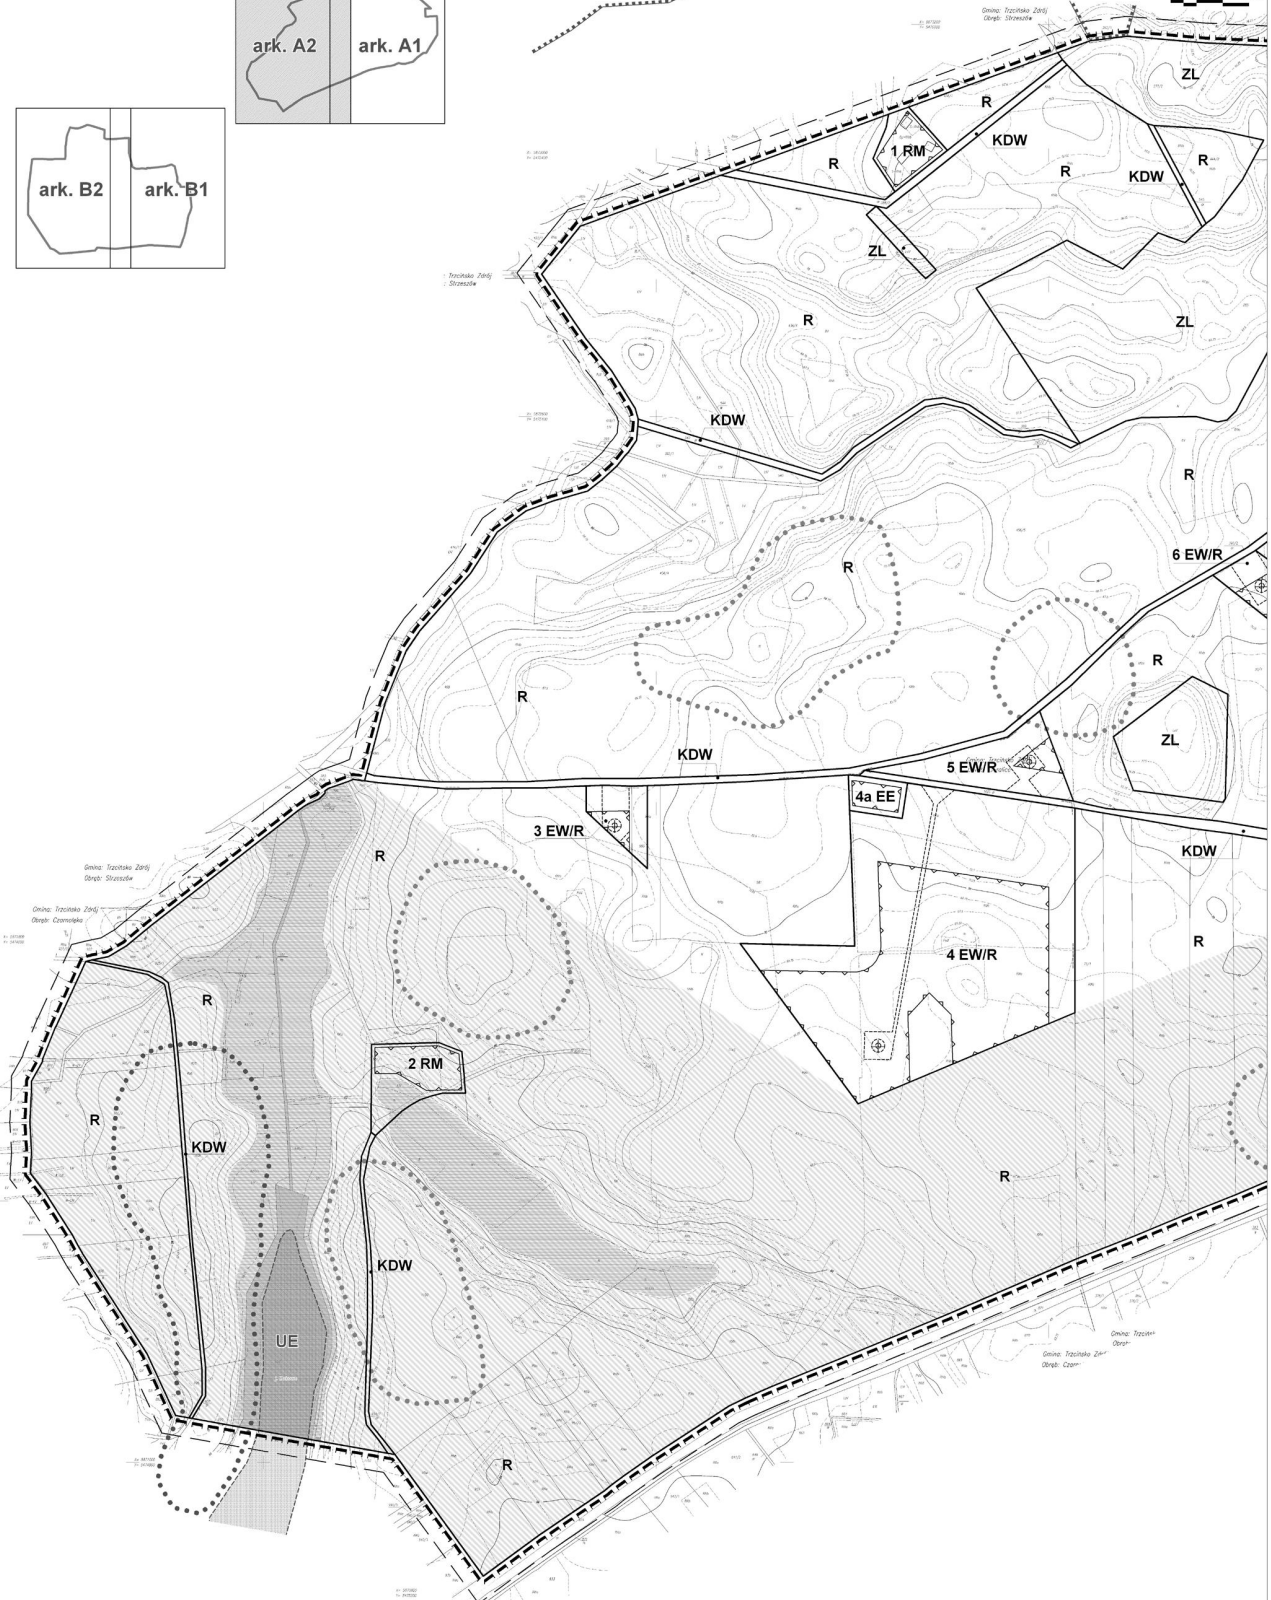

### MIEJSCOWY PLAN ZAGOSPODAROWANIA PRZESTRZENNEGO




OBREBY: CZARNOLEKA, DRZESZ, GÓRALICE, ROSNOWO, ROSNOWEK, STRZESZÓW

skala 1 : 2000

 

### SCHEMAT PODZIAŁU ZAŁĄCZNIKA NR 1 NA ARKUSZE

Legenda rysunku planu  
znajduje się na arkuszu A1

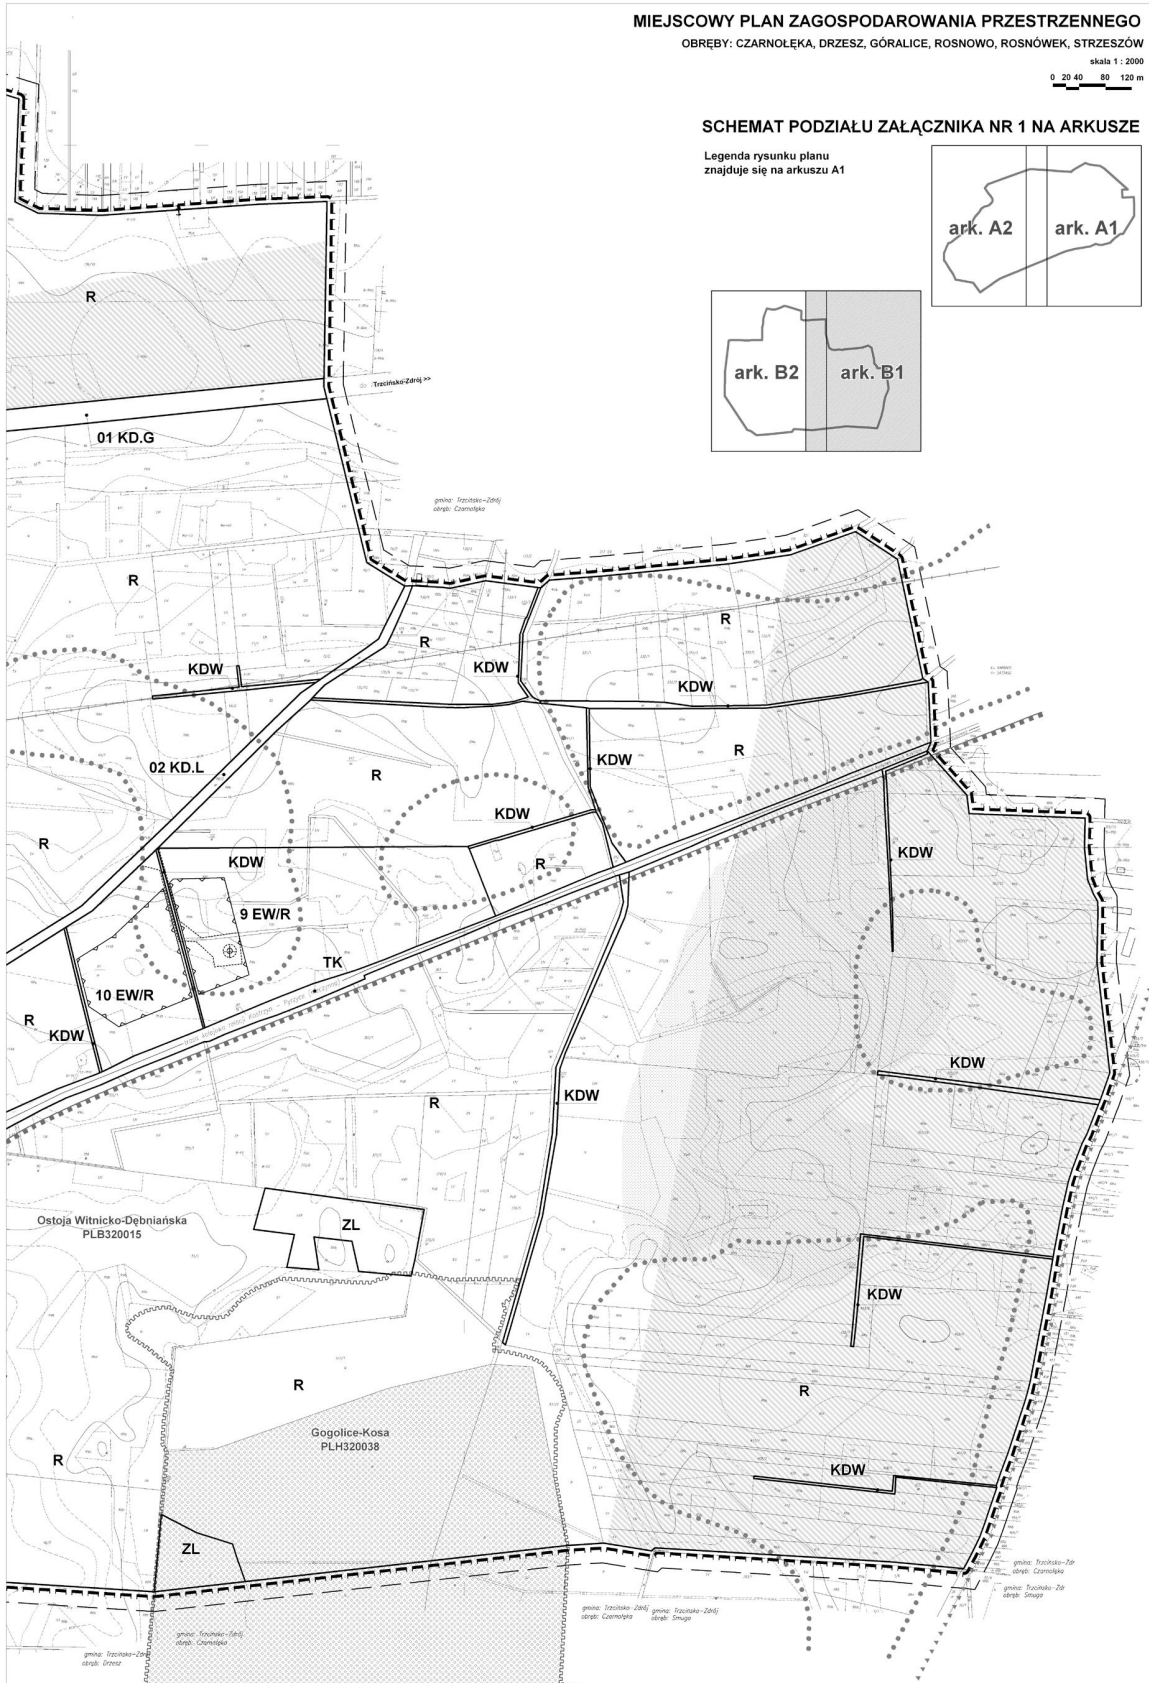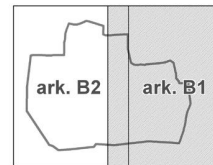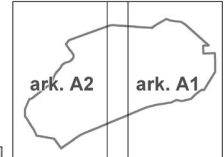

### MIEJSCOWY PLAN ZAGOSPODAROWANIA PRZESTRZENNEGO

OBREBY: CZARNOŁĘKA, DRZESZ, GÓRALICE, ROSNOWO, ROSNÓWEK, STRZESZÓW

skala 1 : 2000

0 20 40 80 120 m

### SCHEMAT PODZIAŁU ZAŁĄCZNIKA NR 1 NA ARKUSZE

Legenda rysunku planu  
znajduje się na arkuszu A1

ark. A2

ark. A1

ark. B2

ark. B1

